


Planimetria Generale
Progetto
Scala 1:500

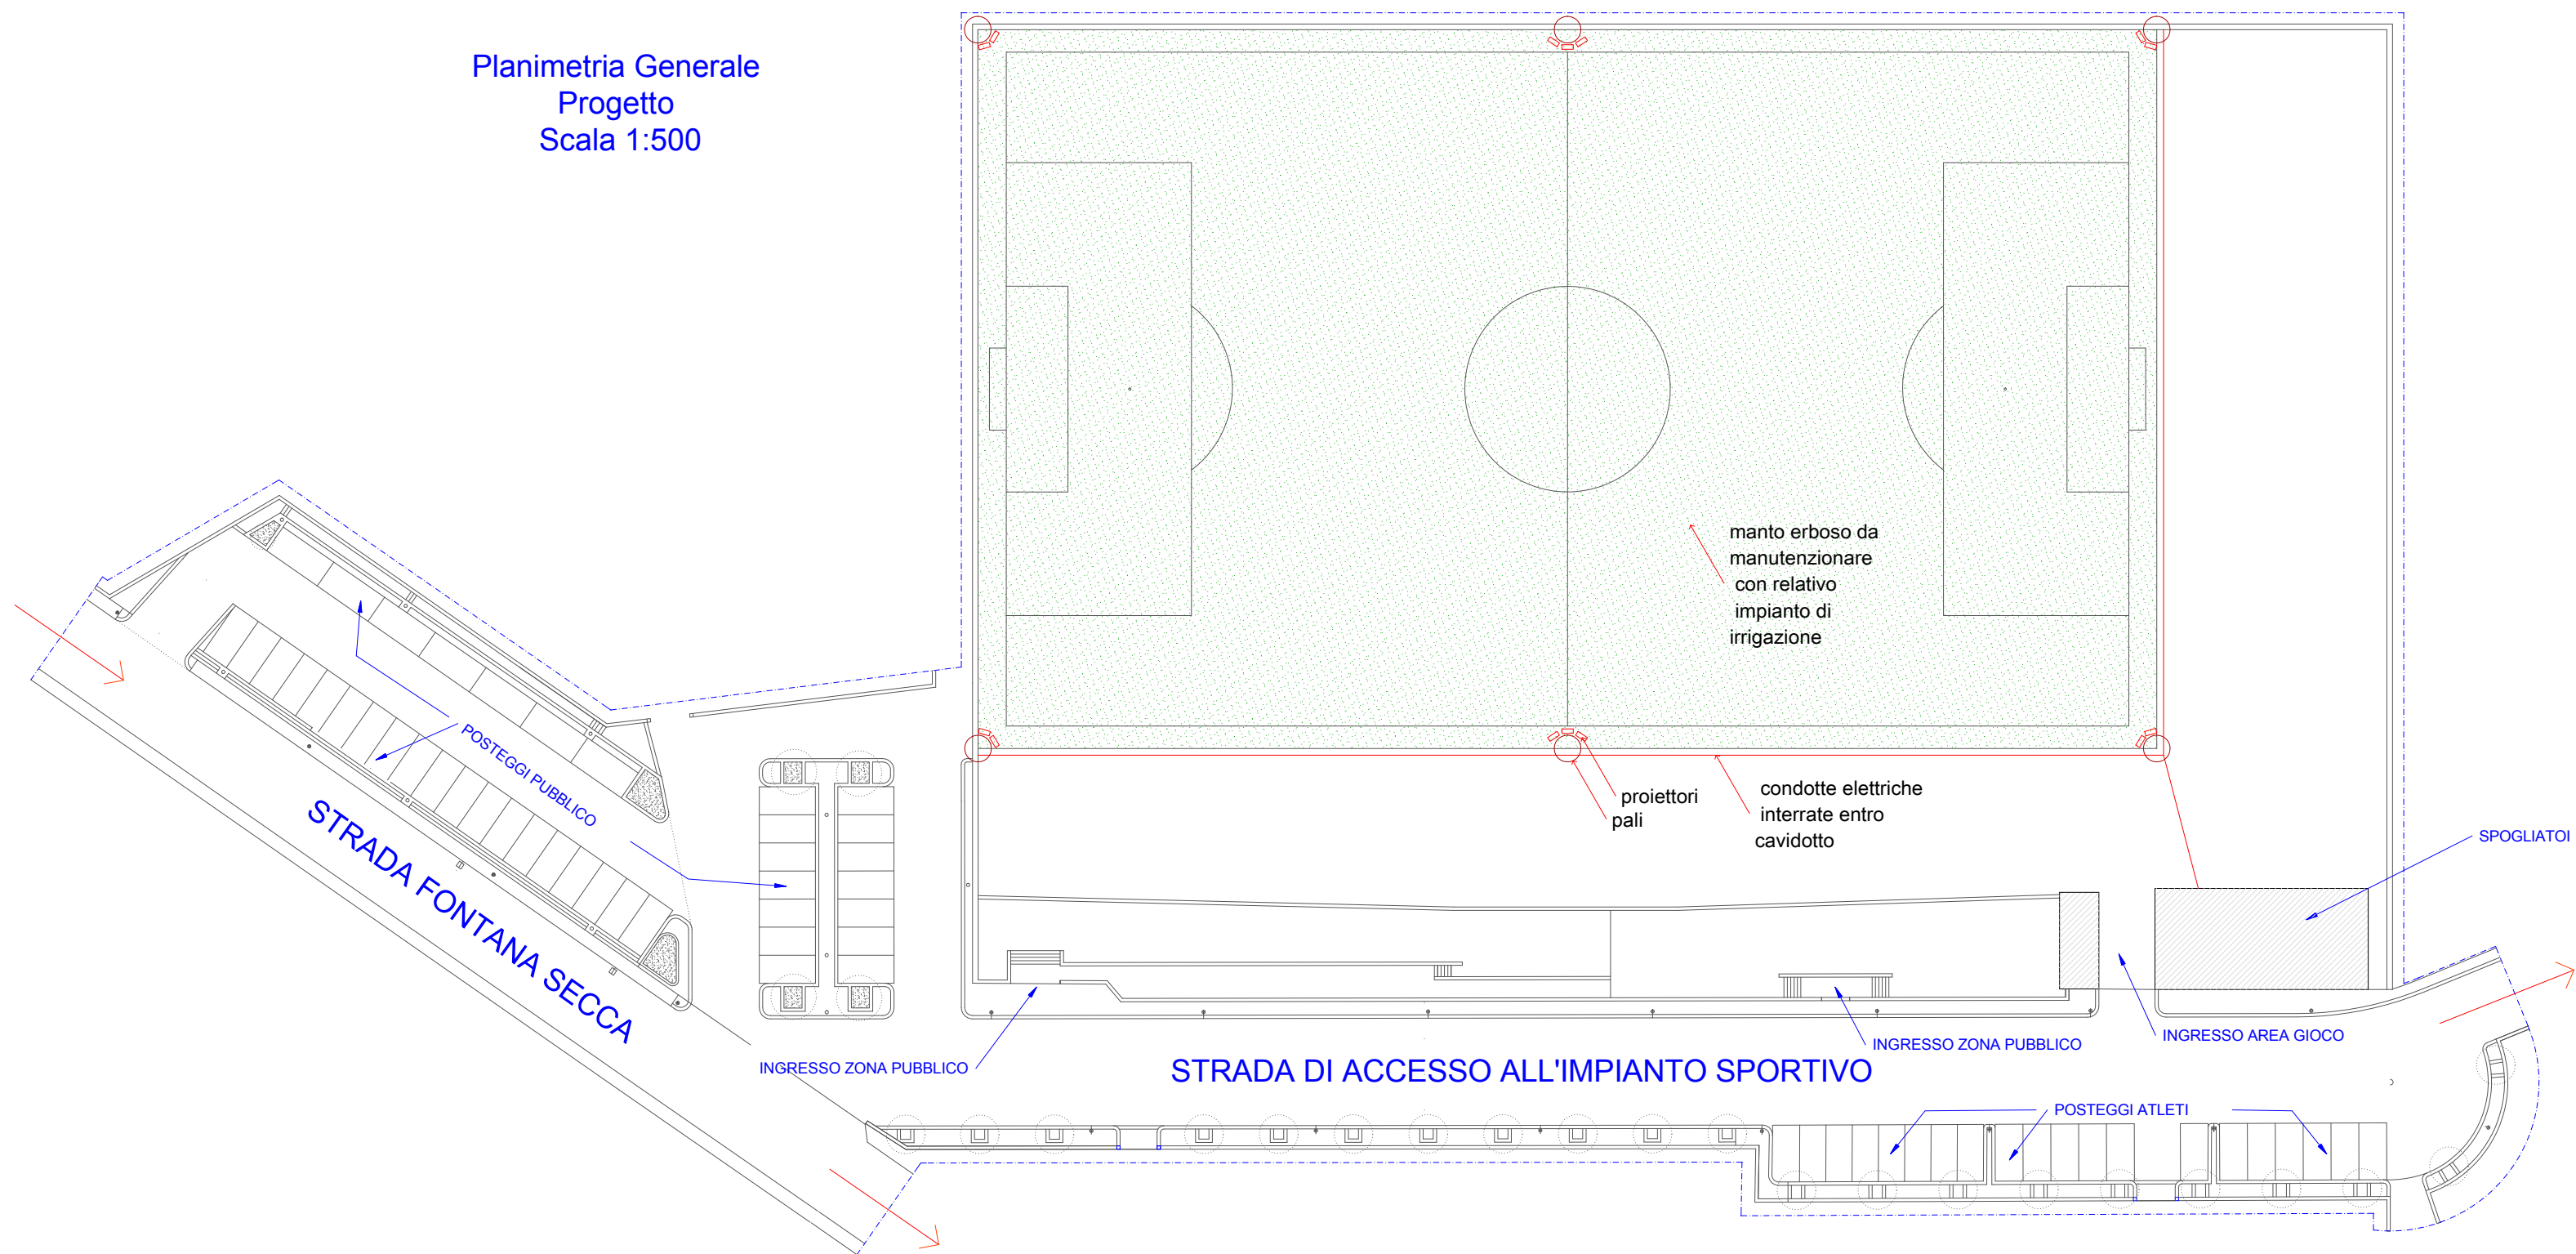

manto erboso da
manutentionare
con relativo
impianto di
irrigazione

proiettori
pali

condotte elettriche
interrate entro
cavidotto

SPOGLIATOI

STRADA FONTANA SECCA

POSTEGGI PUBBLICO

INGRESSO ZONA PUBBLICO

STRADA DI ACCESSO ALL'IMPIANTO SPORTIVO

INGRESSO ZONA PUBBLICO

INGRESSO AREA GIOCO

POSTEGGI ATLETI